


OBJEKTINFORMATION UND ÜBERSICHTSPLAN

MUSTERDARSTELLUNG

VERWALTUNGSGEBÄUDE MUSTERBETRIEB GMBH

Musterstraße 1 · 56566 Neuwied
Stand 03/2026 · Version 1.0

SCHMITT
Brandschutzservice

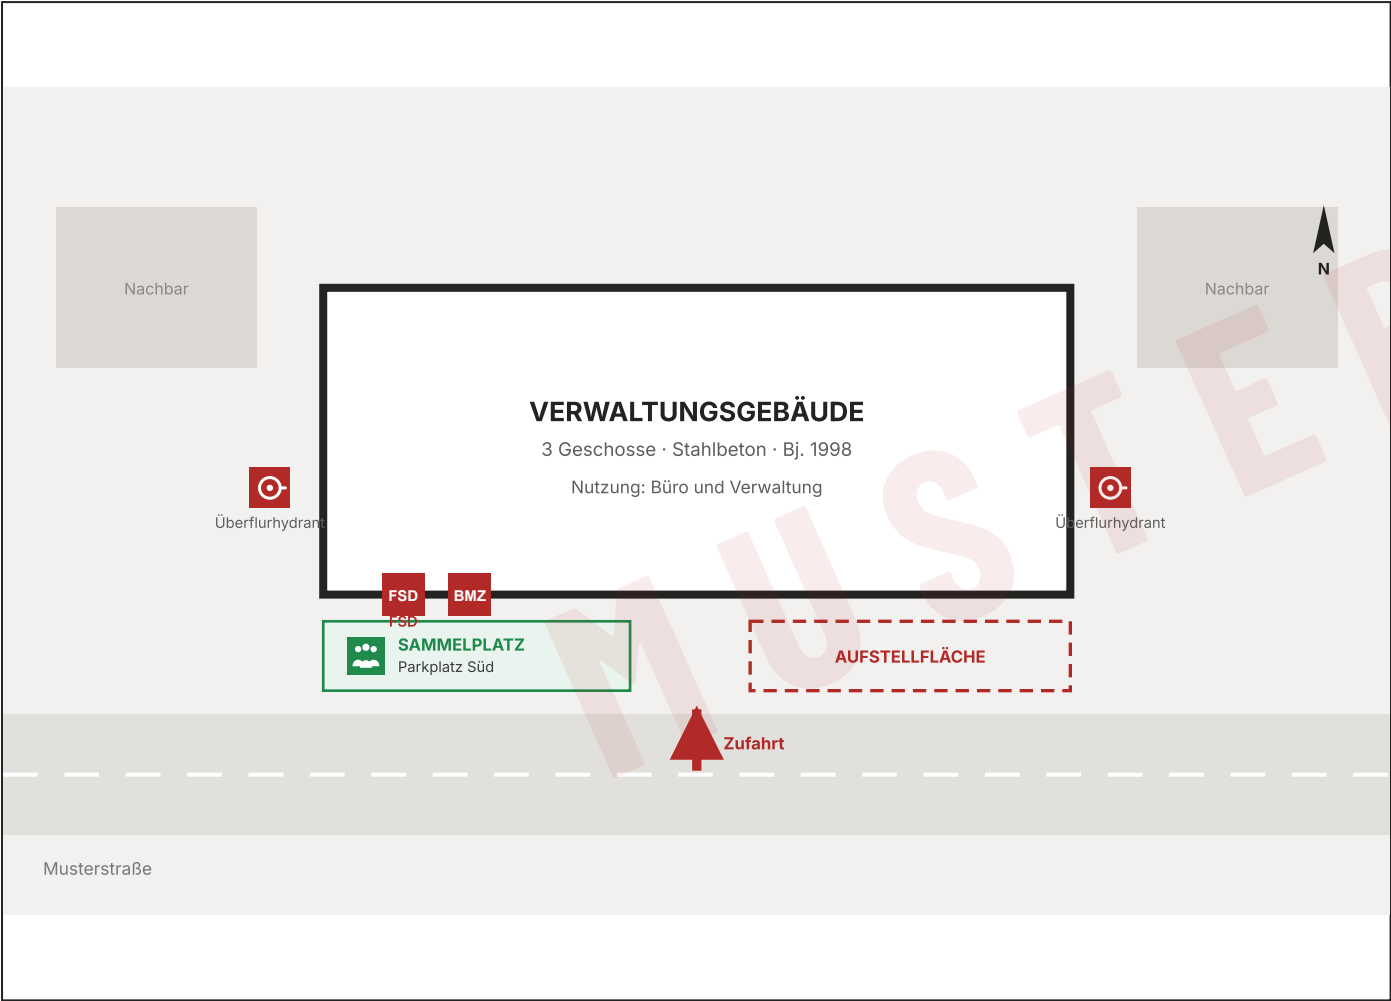

OBJEKTANGABEN

Objekt	Verwaltungsgebäude Musterbetrieb GmbH
Anschrift	Musterstraße 1 · 56566 Neuwied
Nutzung	Büro und Verwaltung
Geschosse	EG, 1. OG, 2. OG, Keller
Bauweise	Stahlbeton, Baujahr 1998
Betriebszeiten	Mo–Fr 7:00–18:00 Uhr
Brandmeldeanlage	vorhanden, aufgeschaltet
Zugang	FSD an der Südfassade

GEFAHRENSCHWERPUNKTE

- Technikraum 1.09 mit Elektroverteilung und USV
- Archiv 1.05 mit hoher Brandlast Papier
- PV-Anlage auf dem Dach, DC-Leitung Nordseite

ANSPRECHPARTNER

Objektleitung	Musterperson · 0170 0000000
Haustechnik	Musterperson · 0170 0000000
Brandschutz-beauftragter	Musterperson · 0170 0000000


GESCHOSSPLAN ERDGESCHOSS

MUSTERDARSTELLUNG

VERWALTUNGSGEBÄUDE MUSTERBETRIEB GMBH

Musterstraße 1 · 56566 Neuwied
Stand 03/2026 · Version 1.0

SCHMITT
Brandschutzservice

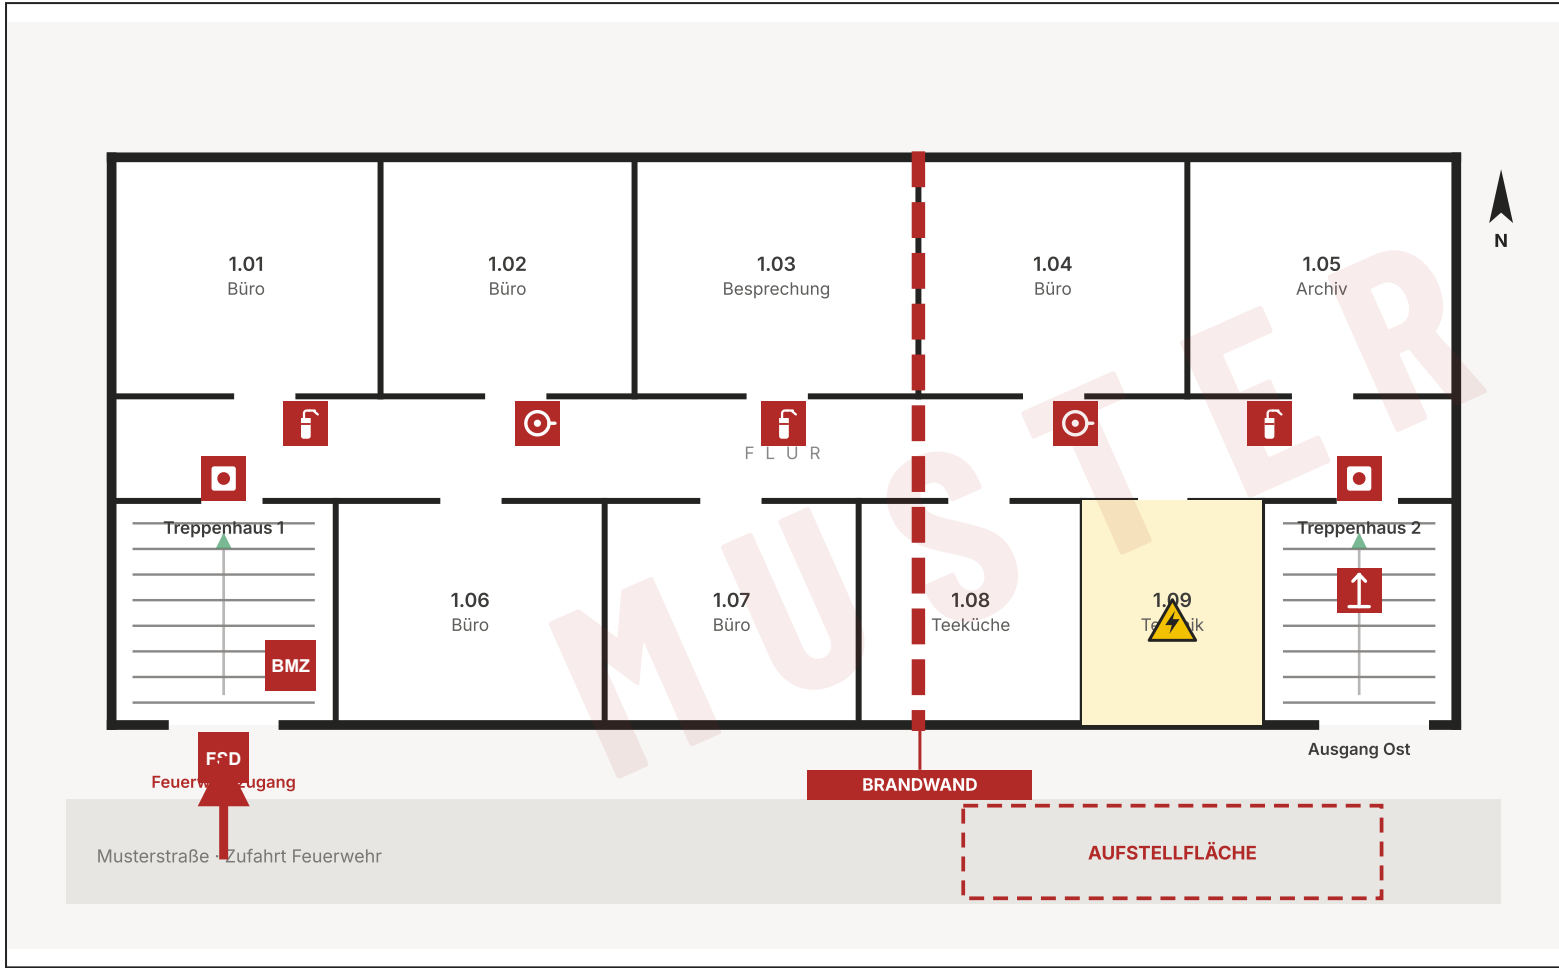

LEGENDE

- FSD** Feuerwehr-Schlüsseldepot
- BMZ** Brandmelderzentrale
- Steigleitung trocken
- Wandhydrant
- Feuerlöscher
- Handfeuermelder
- Gefahrenschwerpunkt
- Brandwand / Brandabschnitt

HINWEISE FÜR DEN EINSATZ

- Zufahrt über Musterstraße, Aufstellfläche südöstlich
- Zugang über FSD an der Südfassade
- BMZ im Treppenhaus 1, Erdgeschoss
- Brandwand trennt Ost- und Westteil
- Technikraum 1.09: kein Wasser einsetzen

OBJEKT	BLATT	NORM	MASSSTAB	STAND · VERSION	ERSTELLT DURCH
Verwaltungsgebäude Musterbetrieb GmbH	Geschossplan EG	DIN 14095 · DIN 14034-6	ohne Maßstab (Muster)	03/2026 · 1.0	SCHMITT Brandschutzservice